



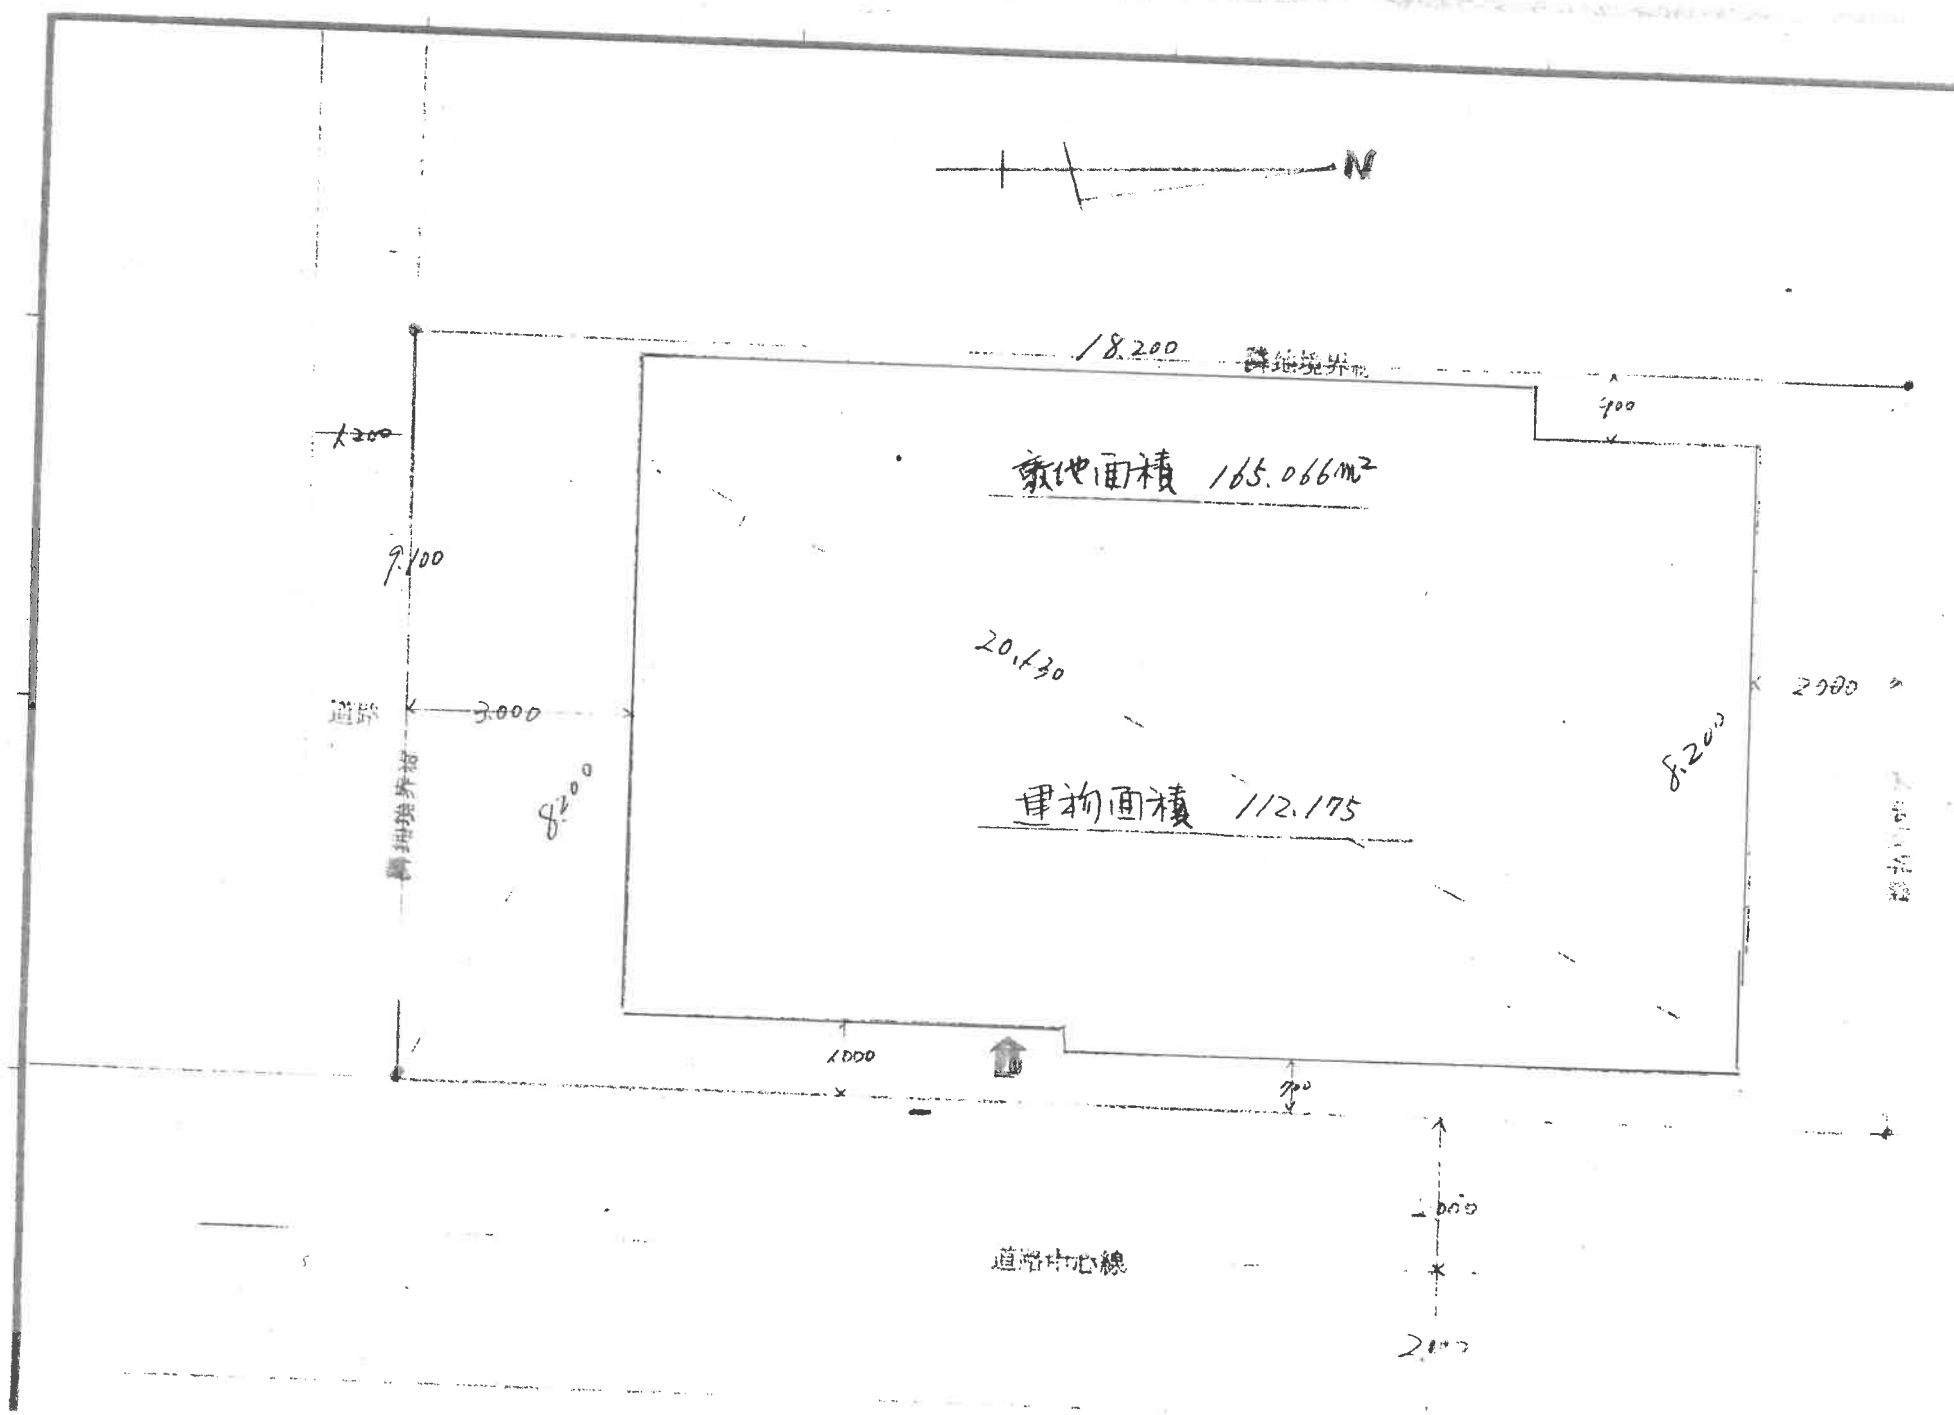

敷地面積 165.066m<sup>2</sup>

建物面積 112.175

道路中心線

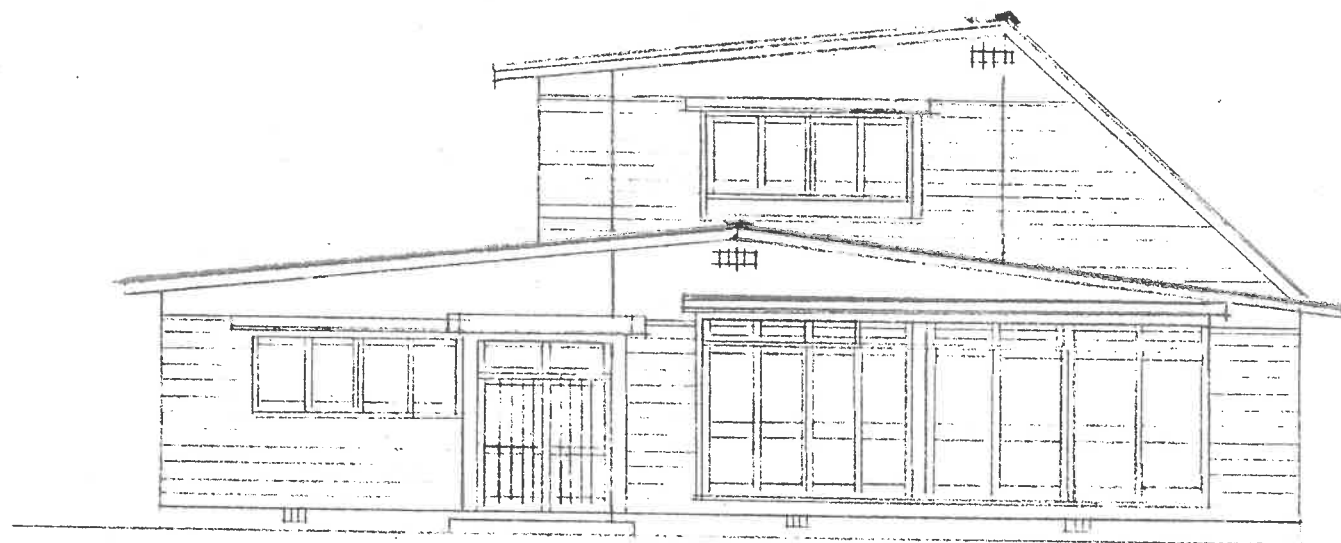


東 立 面 図 S-1, 100

8.190

1.820 | 2.1730 | 5.930 | 910

910 | 3.640 | 2.430 | 910 + 1.820 | 2.730 | 910 -

13.650

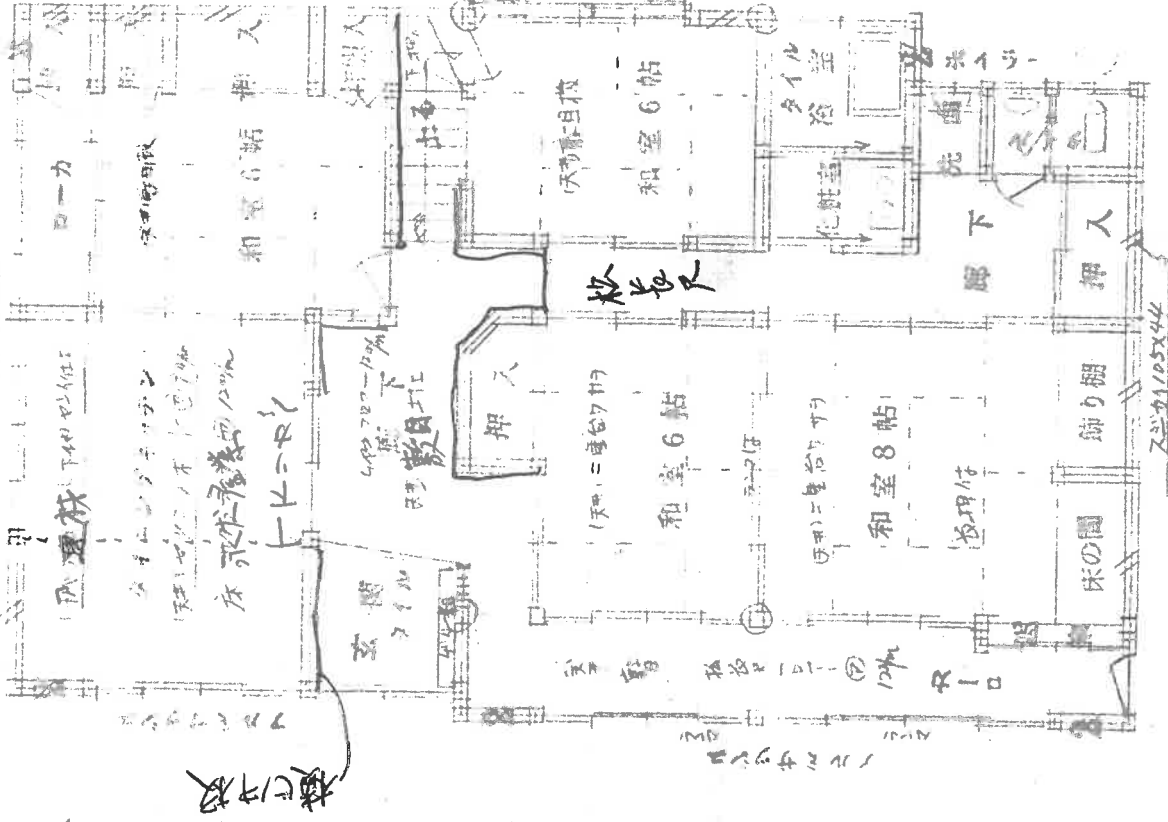


1.240 | 1.820 | 1.820 | 1.820 + 1.060 + 760

7.730

1 階 平 面 図 S = 1/100

4550  
910 | 2730 | 910

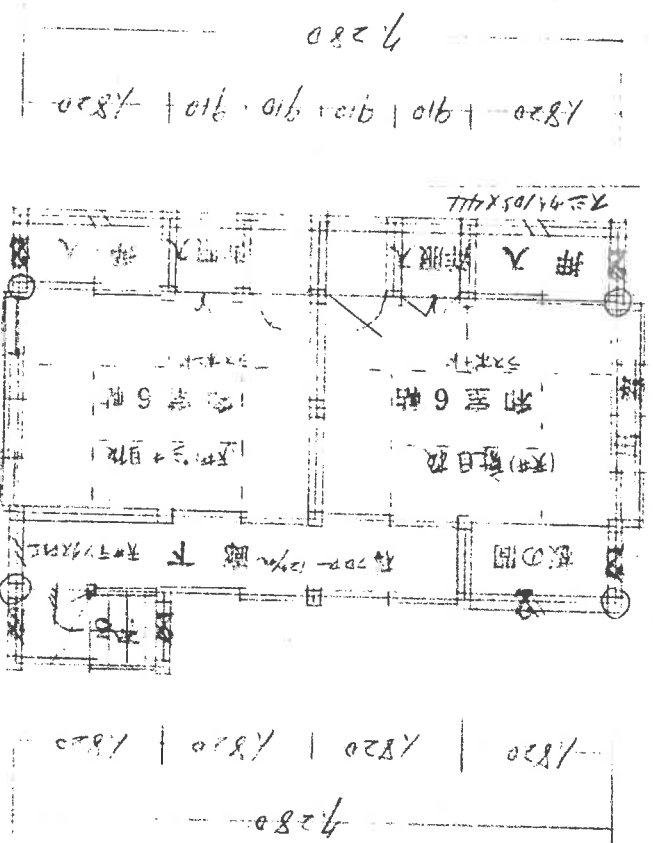

2 階 平 面 図 S = 1/100

910 | 2.730 | 910 | 910  
5.460